

Kanton Solothurn
Gemeinde Eppenbergr - Wöschnau



Objekt **Erschliessung Hofackerweg**

Überbauung Parzelle 294

Bereich **Strasse**

Plan **Beitragsplan 1:500**

Vorprojekt Bauprojekt Submission Ausführungsprojekt Ausgeführtes Werk

Öffentliche Planaufgabe vom bis

Vom Gemeinderat genehmigt am

Niedergösgen, den

Der Gemeindepräsident:

Die Gemeindegreiberin:

Projektverfasser:

FPREISIGAG

BAUINGENIEURE UND PLANER SIA USIC
HAGENHOLZSTRASSE 83B, CH-8050 ZÜRICH, T 044 308 85 85
ZUERICH@PREISIGAG.CH, WWW.PREISIGAG.CH

ZÜRICH, BUCHS SG, CHUR, ST. GALLEN, WINTERTHUR

Bauherr:

**Einwohnergemeinde
5012 Eppenbergr - Wöschnau**

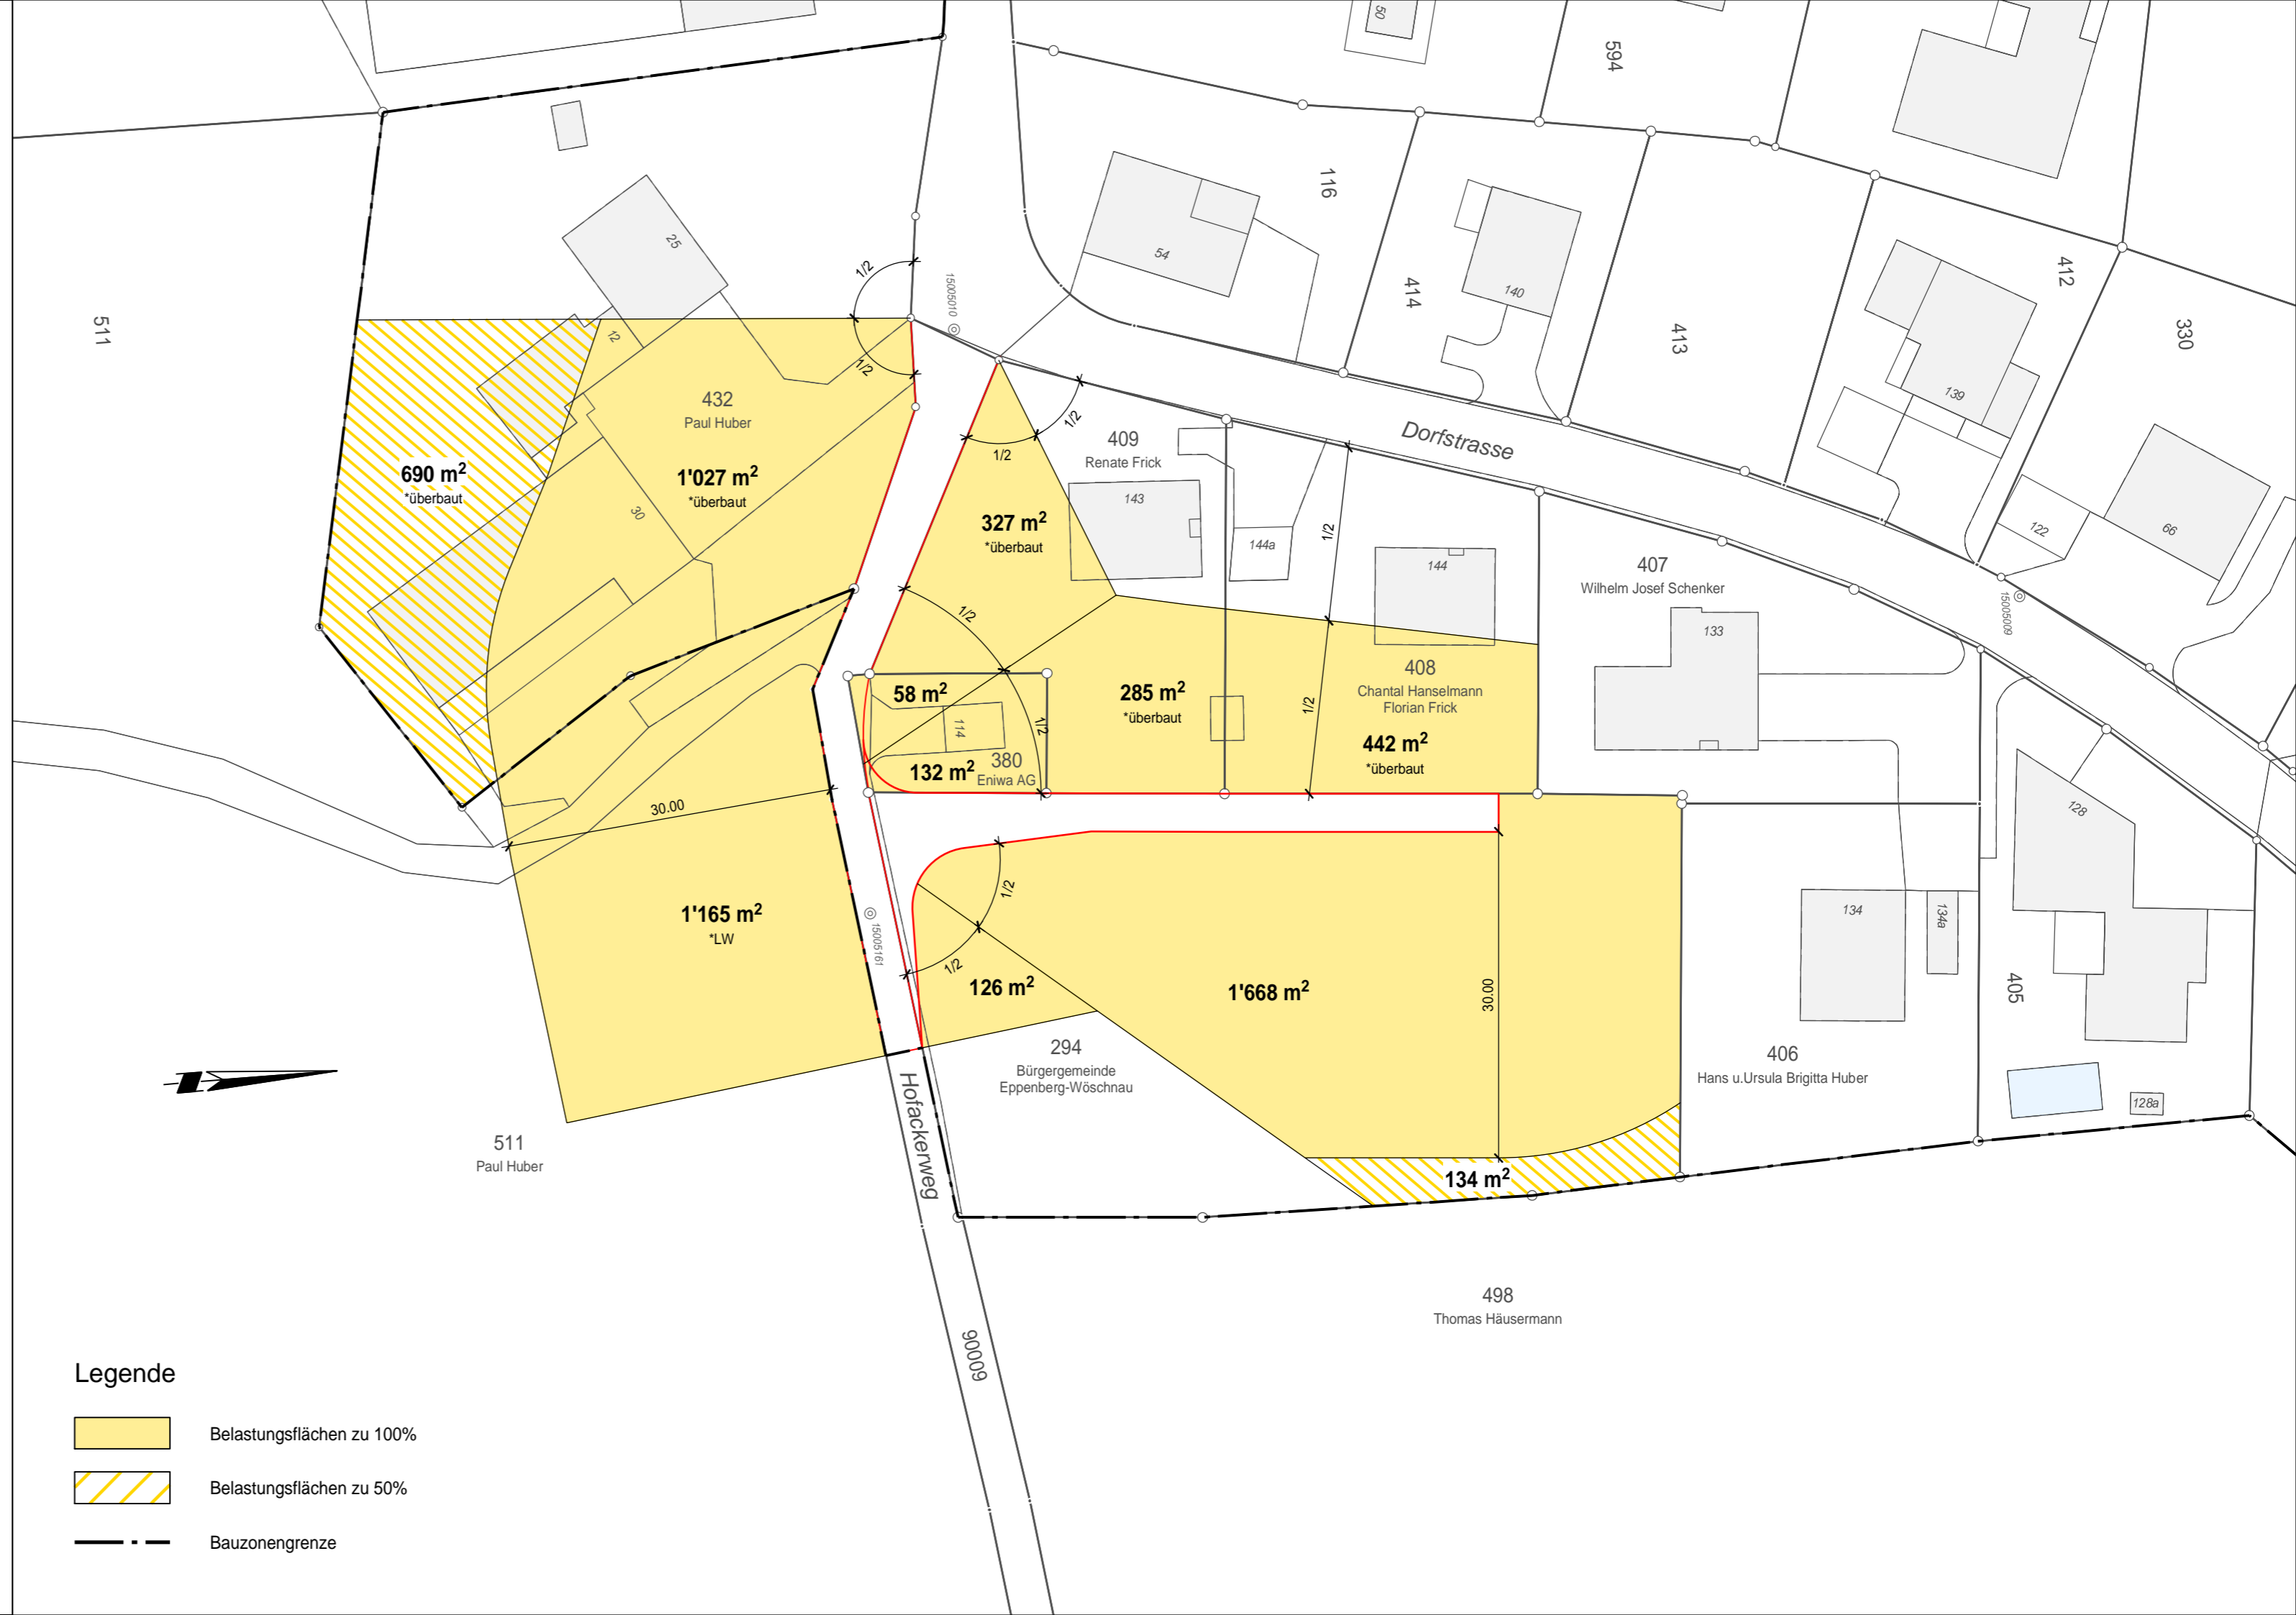
Format **30 / 63**
Fläche **0.19 m²**

Name	Datum
Projekt	sta
Gezeichnet	maa
Geprüft	wol




Änderungen	Index
	A
	B
	C

Plan Nr. **2585.3280 - 803**

Plotdatum: 11-11-2022



Legende

-  Belastungsflächen zu 100%
-  Belastungsflächen zu 50%
-  Bauzonengrenze